


4.5 Zimmerwohnung
Wohnung Nr. 1.23
NWF 110.0 m²
Loggia 8.5 m²

2.5 Zimmerwohnung
Wohnung Nr. 1.22
NWF 46.7 m²
Loggia 6.9 m²

3.5 Zimmerwohnung
Wohnung Nr. 1.21
NWF 91.5 m²
Loggia 6.9 m²

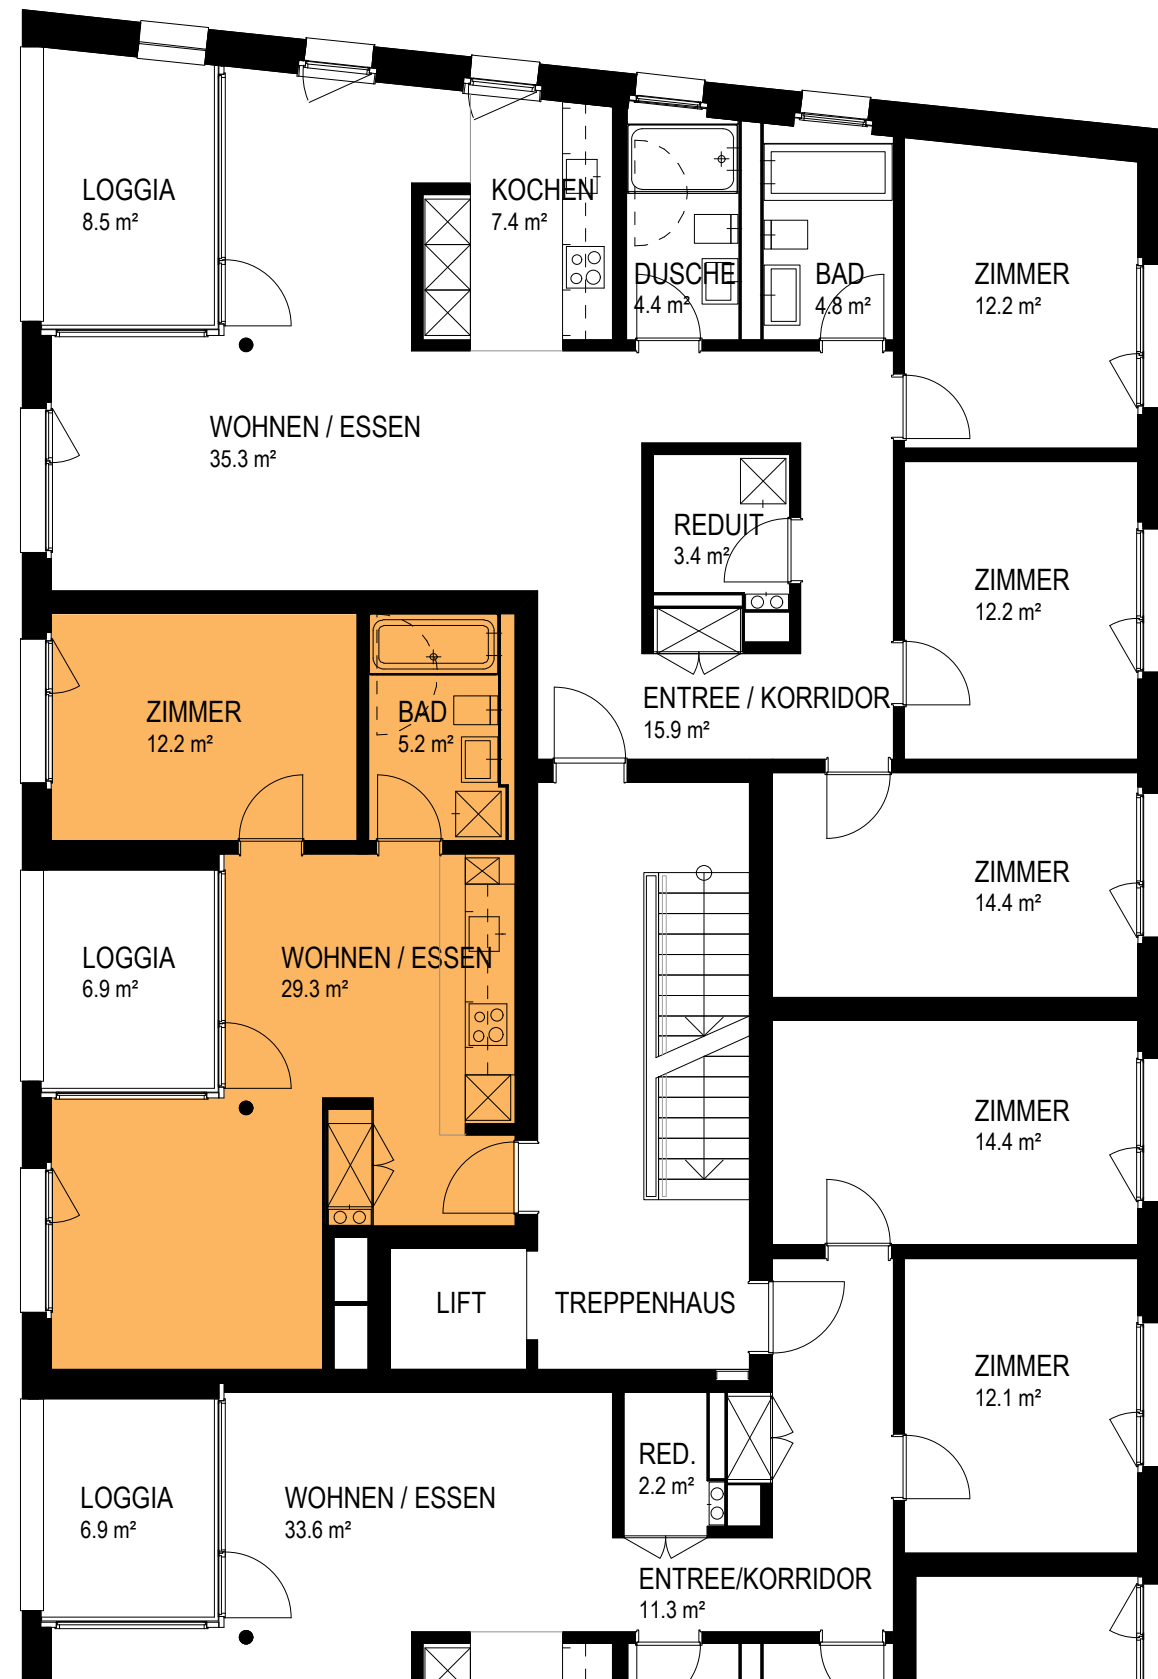

2.5 Zimmerwohnung,
Wohnung Nr. 3A.21
NWF 45.1 m²
Loggia 6.2 m²



Angaben ohne Gewähr. Änderungen vorbehalten.

