


4.5 Zimmerwohnung  
Wohnung Nr. 1.03  
NWF 106.1 m<sup>2</sup>  
Ged. Sitzplatz 15.1 m<sup>2</sup>

2.5 Zimmerwohnung  
Wohnung Nr. 1.02  
NWF 43.4 m<sup>2</sup>  
Ged. Sitzplatz 11.7 m<sup>2</sup>

2.5 Zimmerwohnung  
Wohnung Nr. 1.01  
NWF 49.1 m<sup>2</sup>  
Ged. Sitzplatz 7.5 m<sup>2</sup>

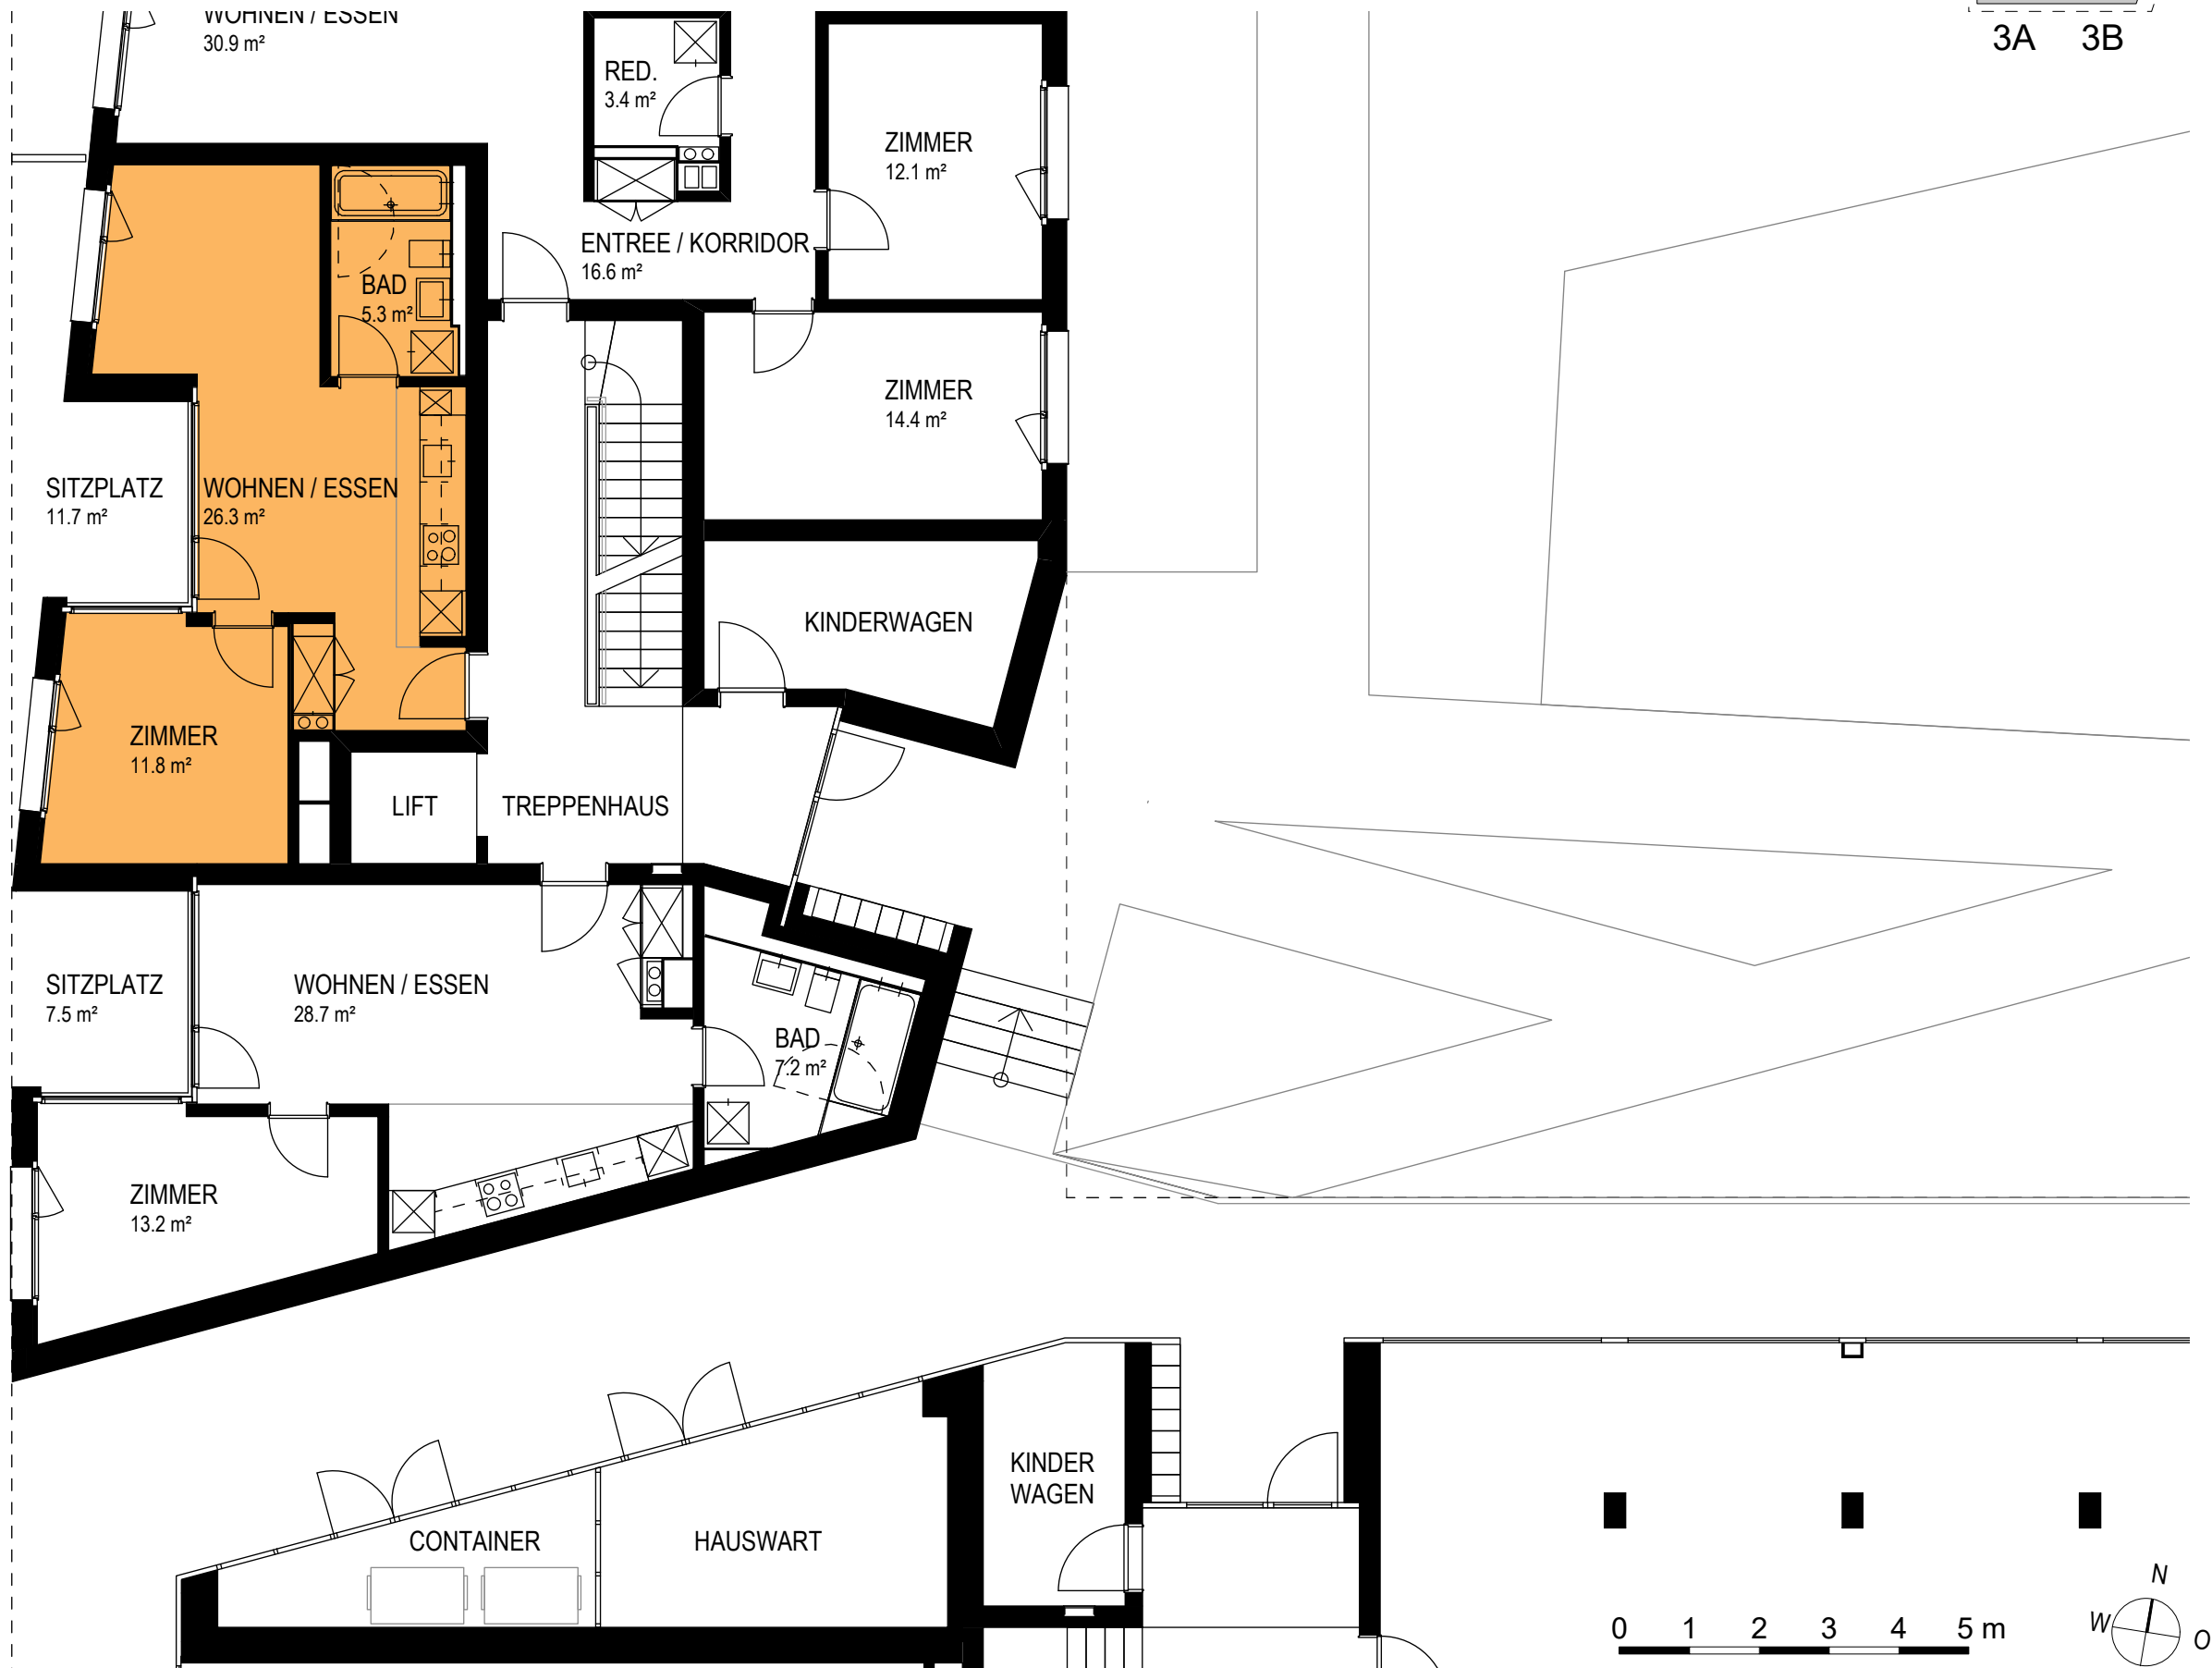

Angaben ohne Gewähr. Änderungen vorbehalten.

