



4.5 Zimmerwohnung  
Wohnung Nr. 1.13  
NWF 110.0 m<sup>2</sup>  
Loggia 8.5 m<sup>2</sup>

2.5 Zimmerwohnung  
Wohnung Nr. 1.12  
NWF 46.7 m<sup>2</sup>  
Loggia 6.9 m<sup>2</sup>

3.5 Zimmerwohnung  
Wohnung Nr. 1.11  
NWF 91.5 m<sup>2</sup>  
Loggia 6.9 m<sup>2</sup>

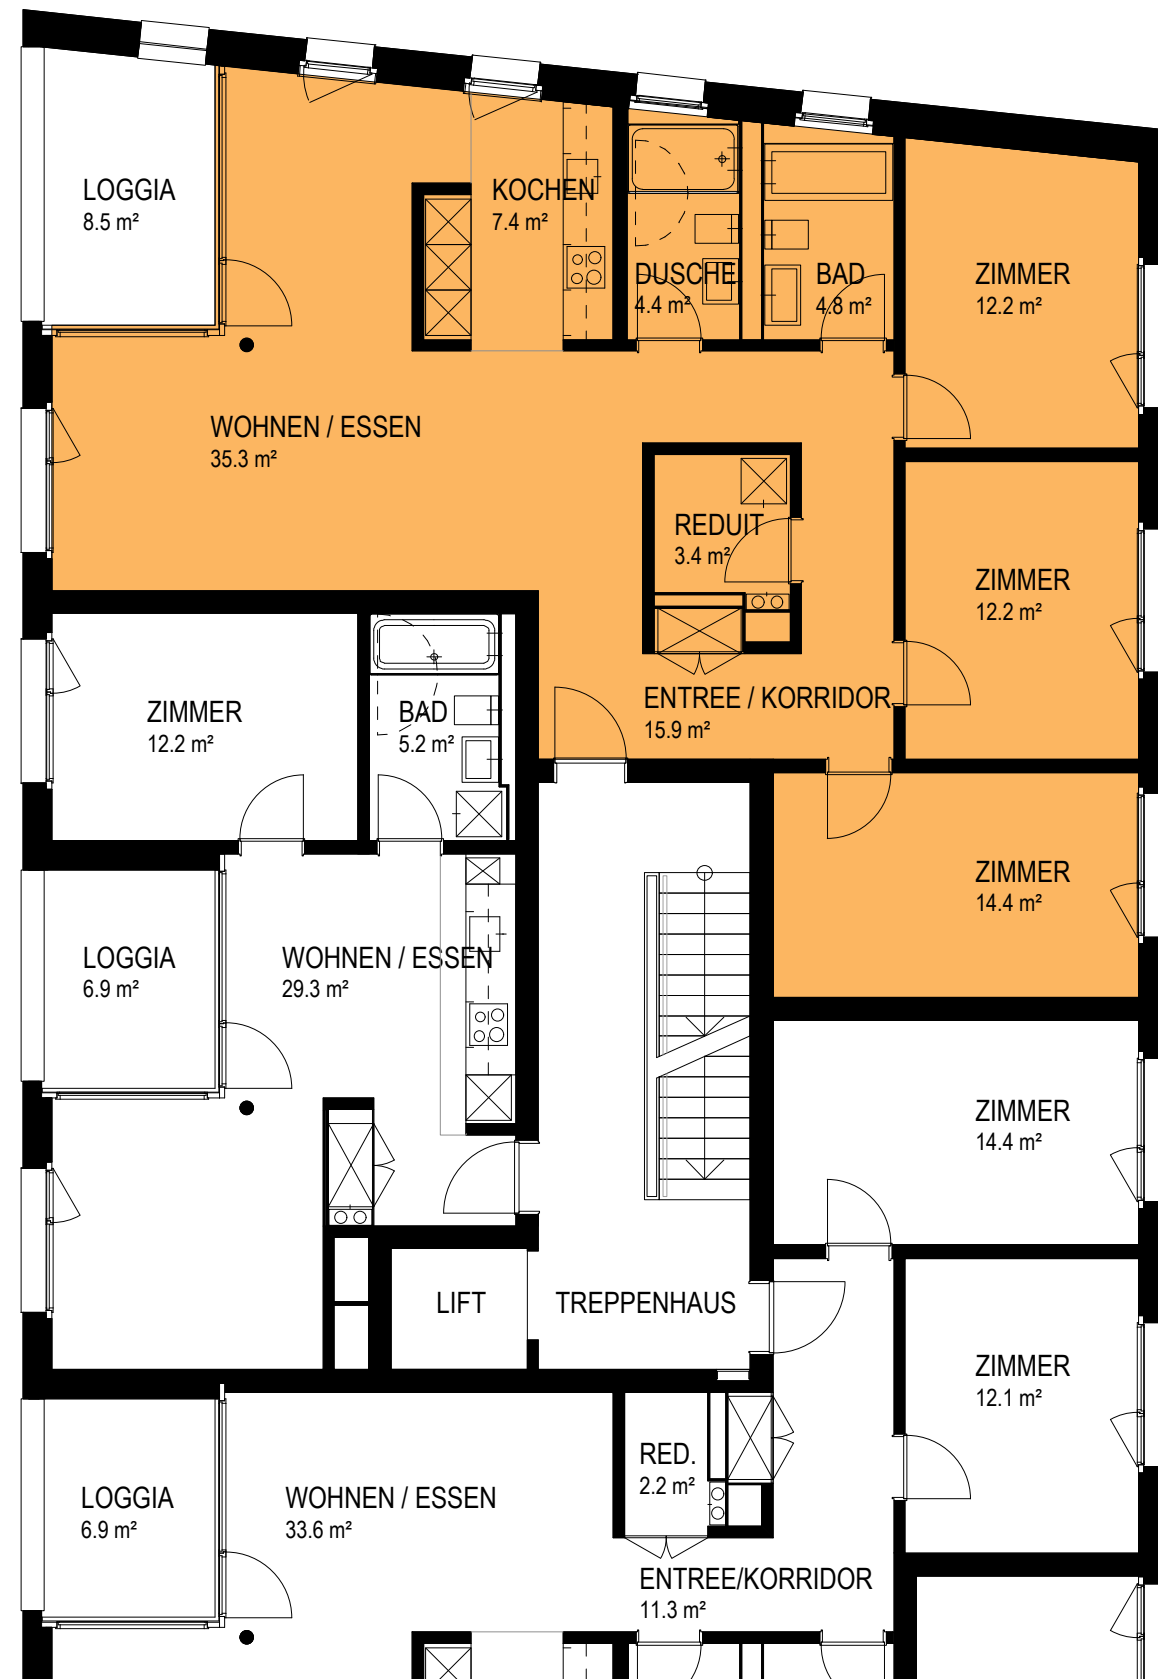

2.5 Zimmerwohnung  
Wohnung Nr. 3A.11  
NWF 45.1 m<sup>2</sup>  
Loggia 6.2 m<sup>2</sup>

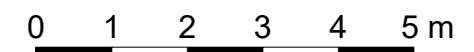

Angaben ohne Gewähr. Änderungen vorbehalten.

