



3.5 Zimmerwohnung
Wohnung Nr. 1.41
NWF 91.5 m²
Loggia 6.9 m²

3.5 Zimmerwohnung
Wohnung Nr. 3A.44
NWF 95.6 m²
Loggia 6.9 m²

4.5 Zimmerwohnung
Wohnung Nr. 3A.43
NWF 114.8 m²
Loggia 6.9 m²

2.5 Zimmerwohnung
Wohnung Nr. 3A.41
NWF 45.1 m²
Loggia 6.2 m²

2.5 Zimmerwohnung
Wohnung Nr. 3A.42
NWF 49.0 m²
Loggia 6.2 m²

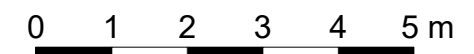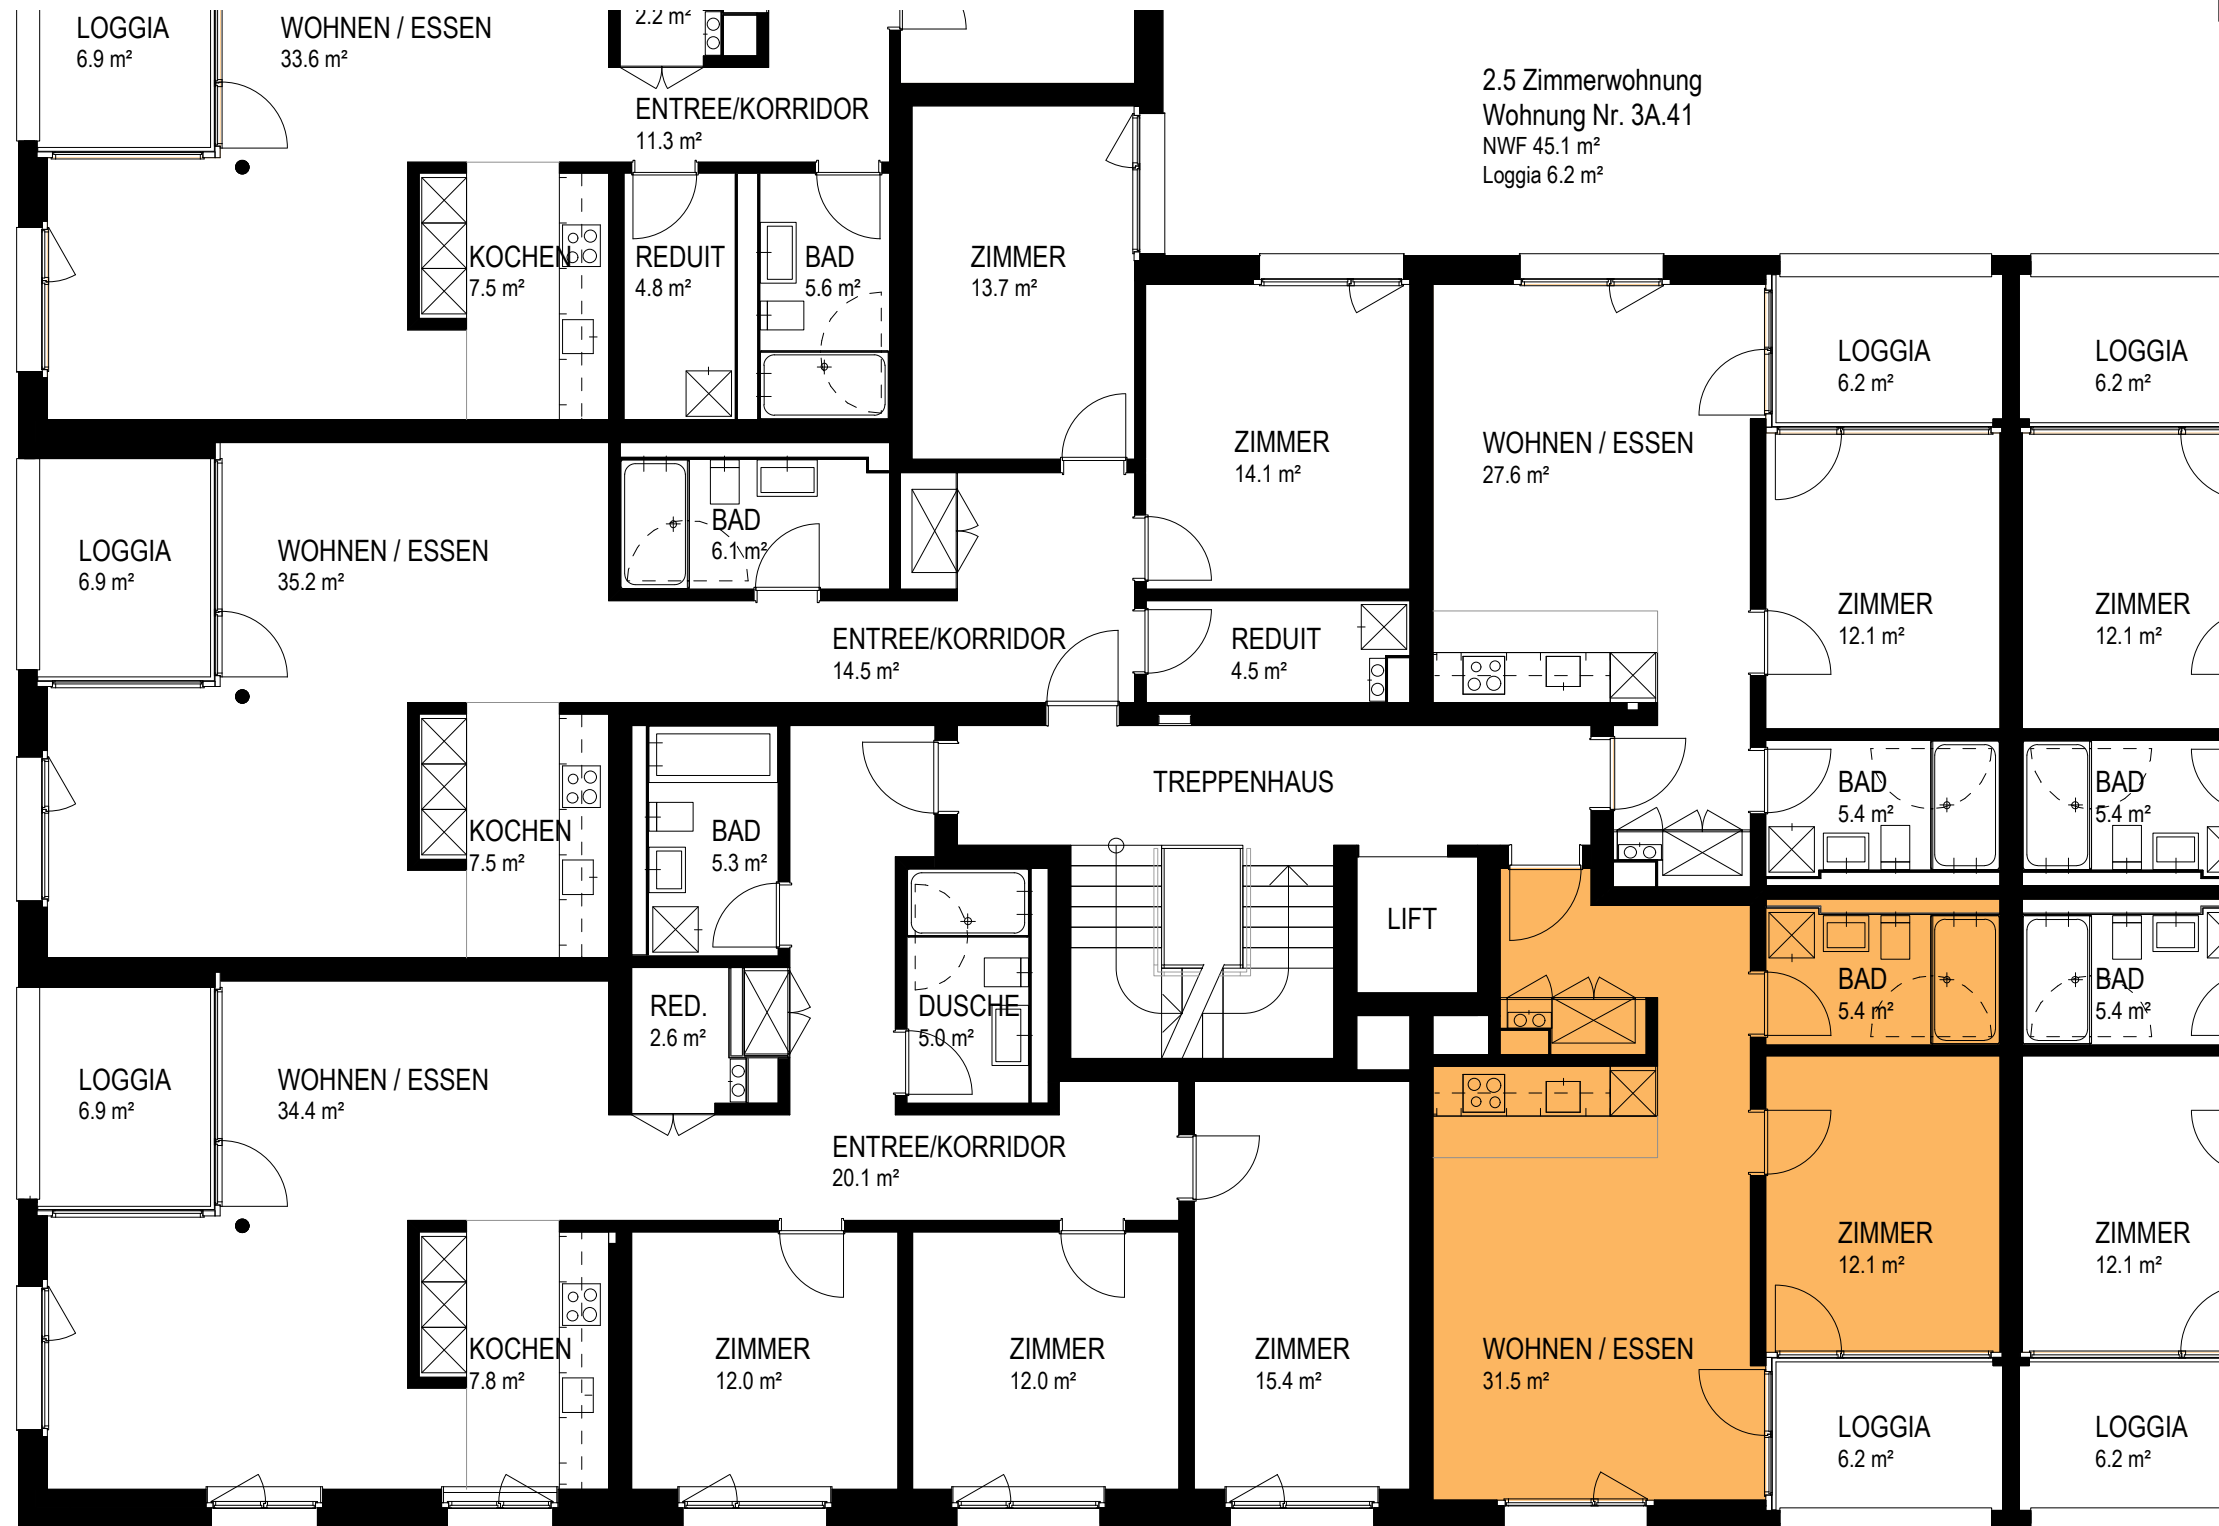

Angaben ohne Gewähr. Änderungen vorbehalten.

